
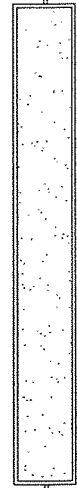
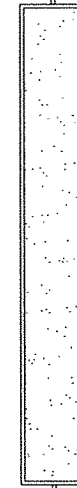



南通市水利工程管理站  
2018年省骨干河道管护项目  
新江海河闸沿河两岸安全防护项目(施工图)

设计资质等级：乙 级  
设计资质编号：A132002986  
工程设计编号：2018S074

南通市水利勘测设计研究院有限公司  
Nantong Surveying and Design Institute of Water Resources Co., Ltd

二零一八年九月

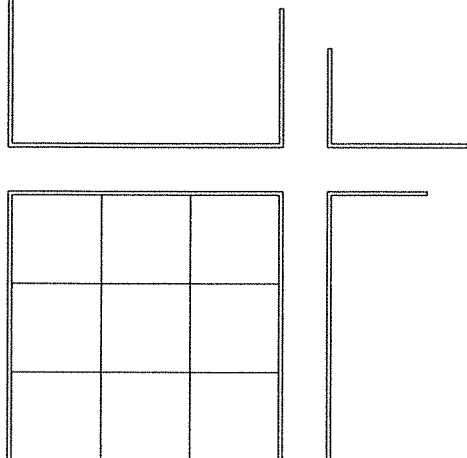

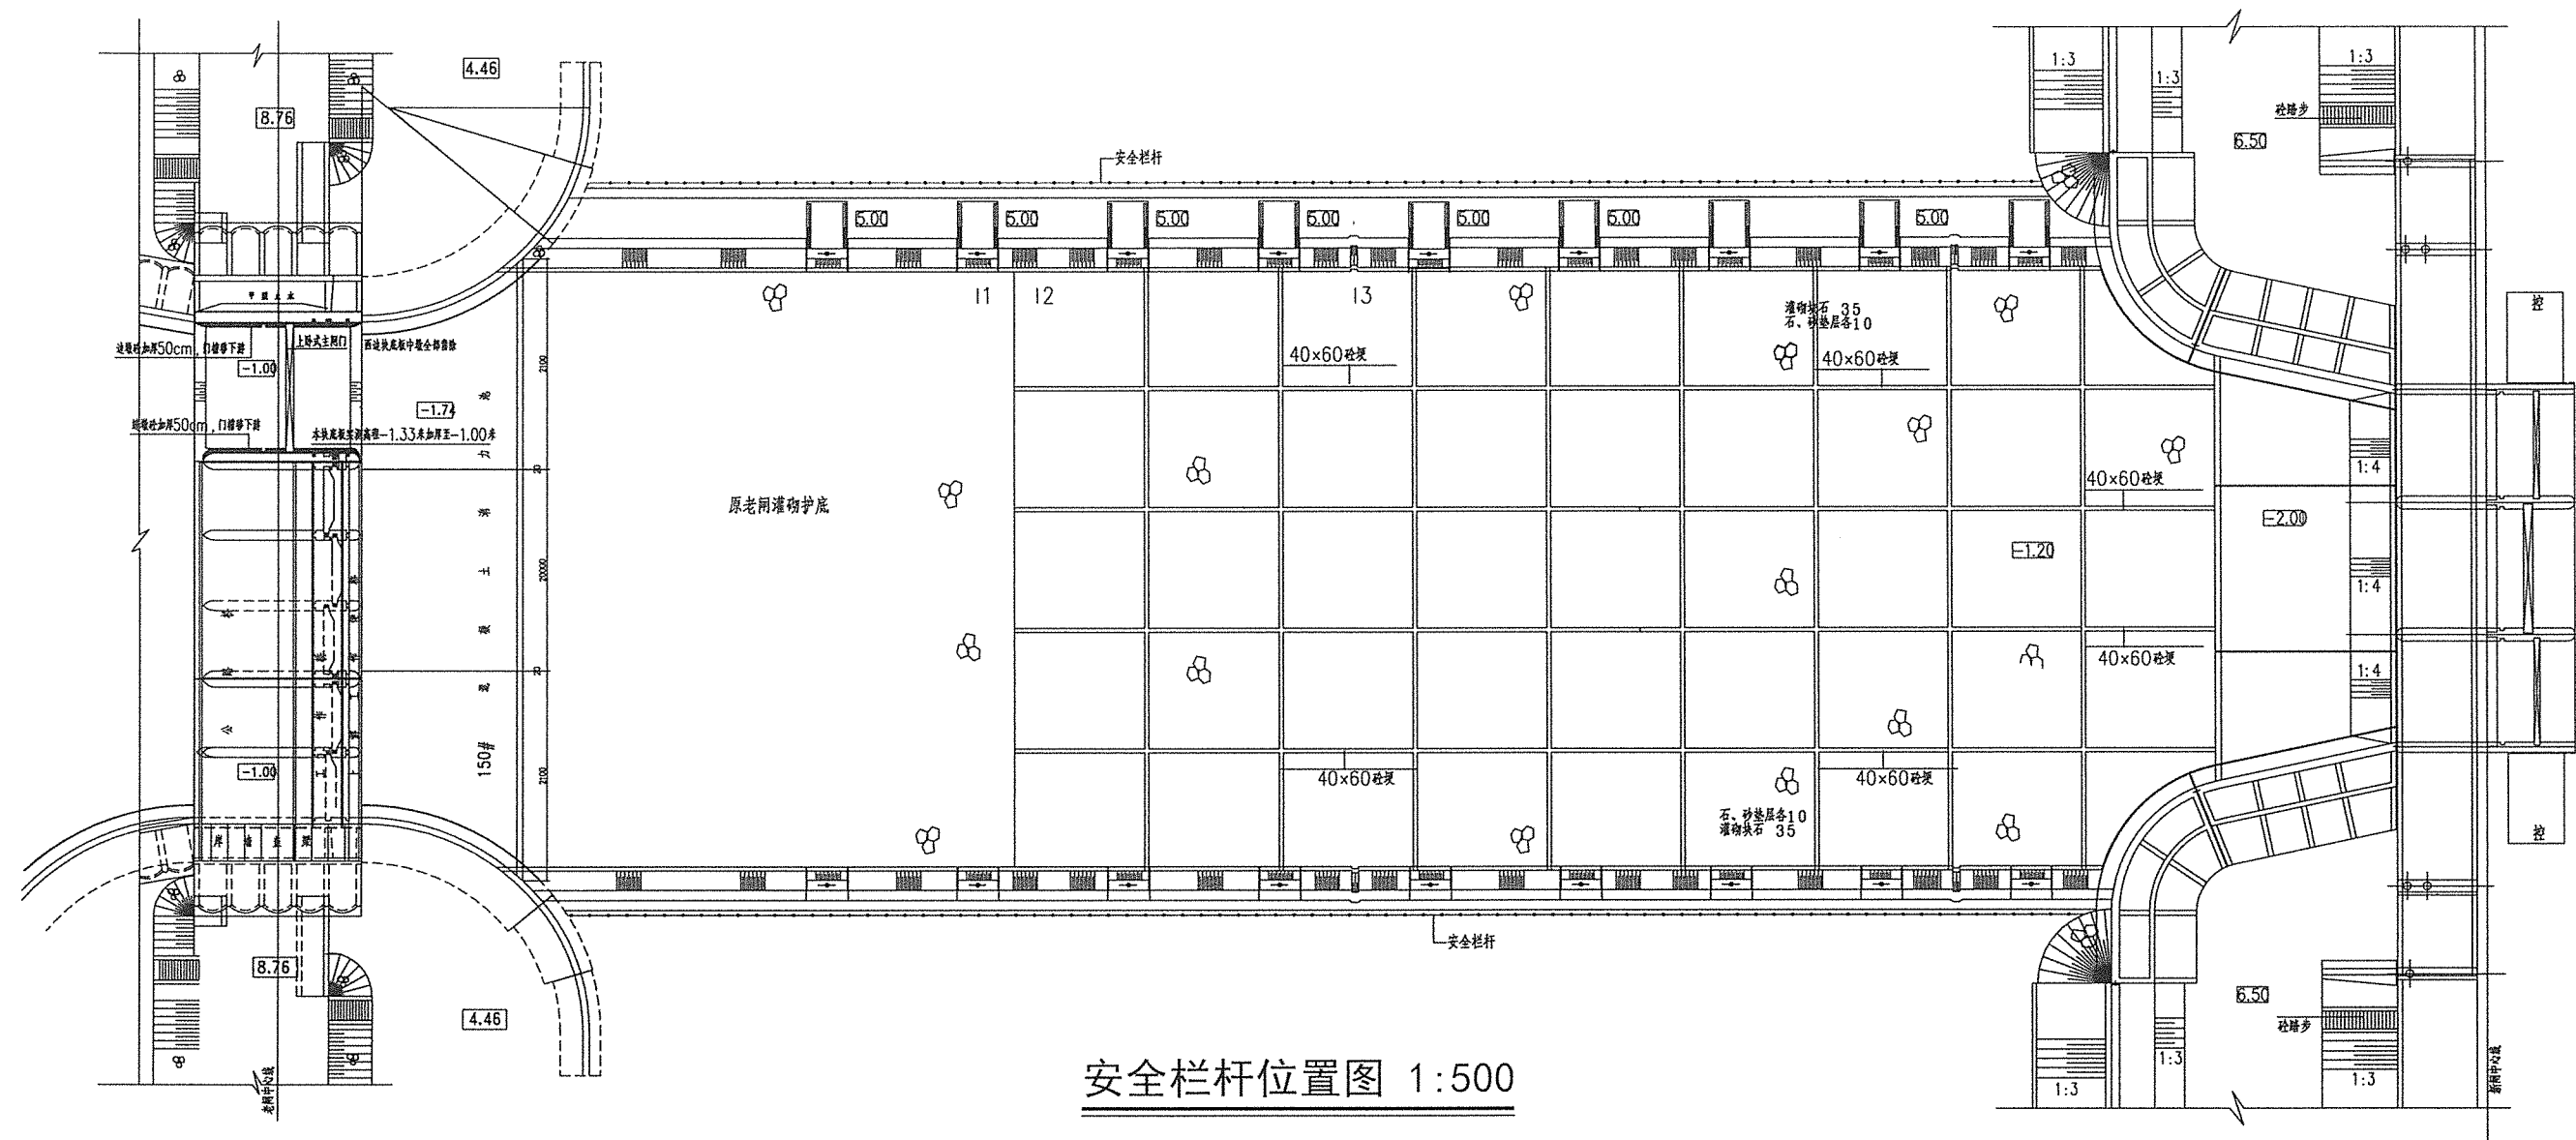

安全栏杆位置图 1:500

江苏省工程勘察设计出图专用章  
南通市水利勘测设计研究院有限公司  
资质证书 A132002986 B132002986  
编号 A232002983 B232002983  
江苏省住房和城乡建设厅监制(F)  
南通市水利勘测设计研究院有限公司  
有效期至2020年12月

审定	王斌	王斌	南通市水利工程管理站	施工图 设计
审查	徐斌	徐斌	2018年省骨干河道管护项目	建筑 部分
校核	杨艳	杨艳	新江海河闸沿河两岸安全防护项目	
设计	王益华	王益华	安全栏杆位置图	
制图	王益华	王益华	工程编号	2018S074
设计证号	A132002986	比例	1:100	图号 J-1/2
会签单位	会签者	日期	日期	2018.09.06

江苏省住房和城乡建设厅监制(印)	南通市水利勘测设计研究院有限公司						
	有效期至	二〇一九年九月三十日					
日期	批准			南通市水利工程管理站		施工图 设计	
	审定	王斌	王斌	2018年省骨干河道管护项目		建筑 部分	
	审查	徐斌	徐斌	新江海河闸沿河两岸安全防护项目			
	校核	杨艳	杨艳	安全栏杆节间立面图、安全栏杆构造详图			
	设计	王益华	王益华				
	制图	王益华	王益华				
	设计证号	A132002986		工程编号	2018S074	图 号	J-2/2
		比例		1:100	日期	2018.09.06	